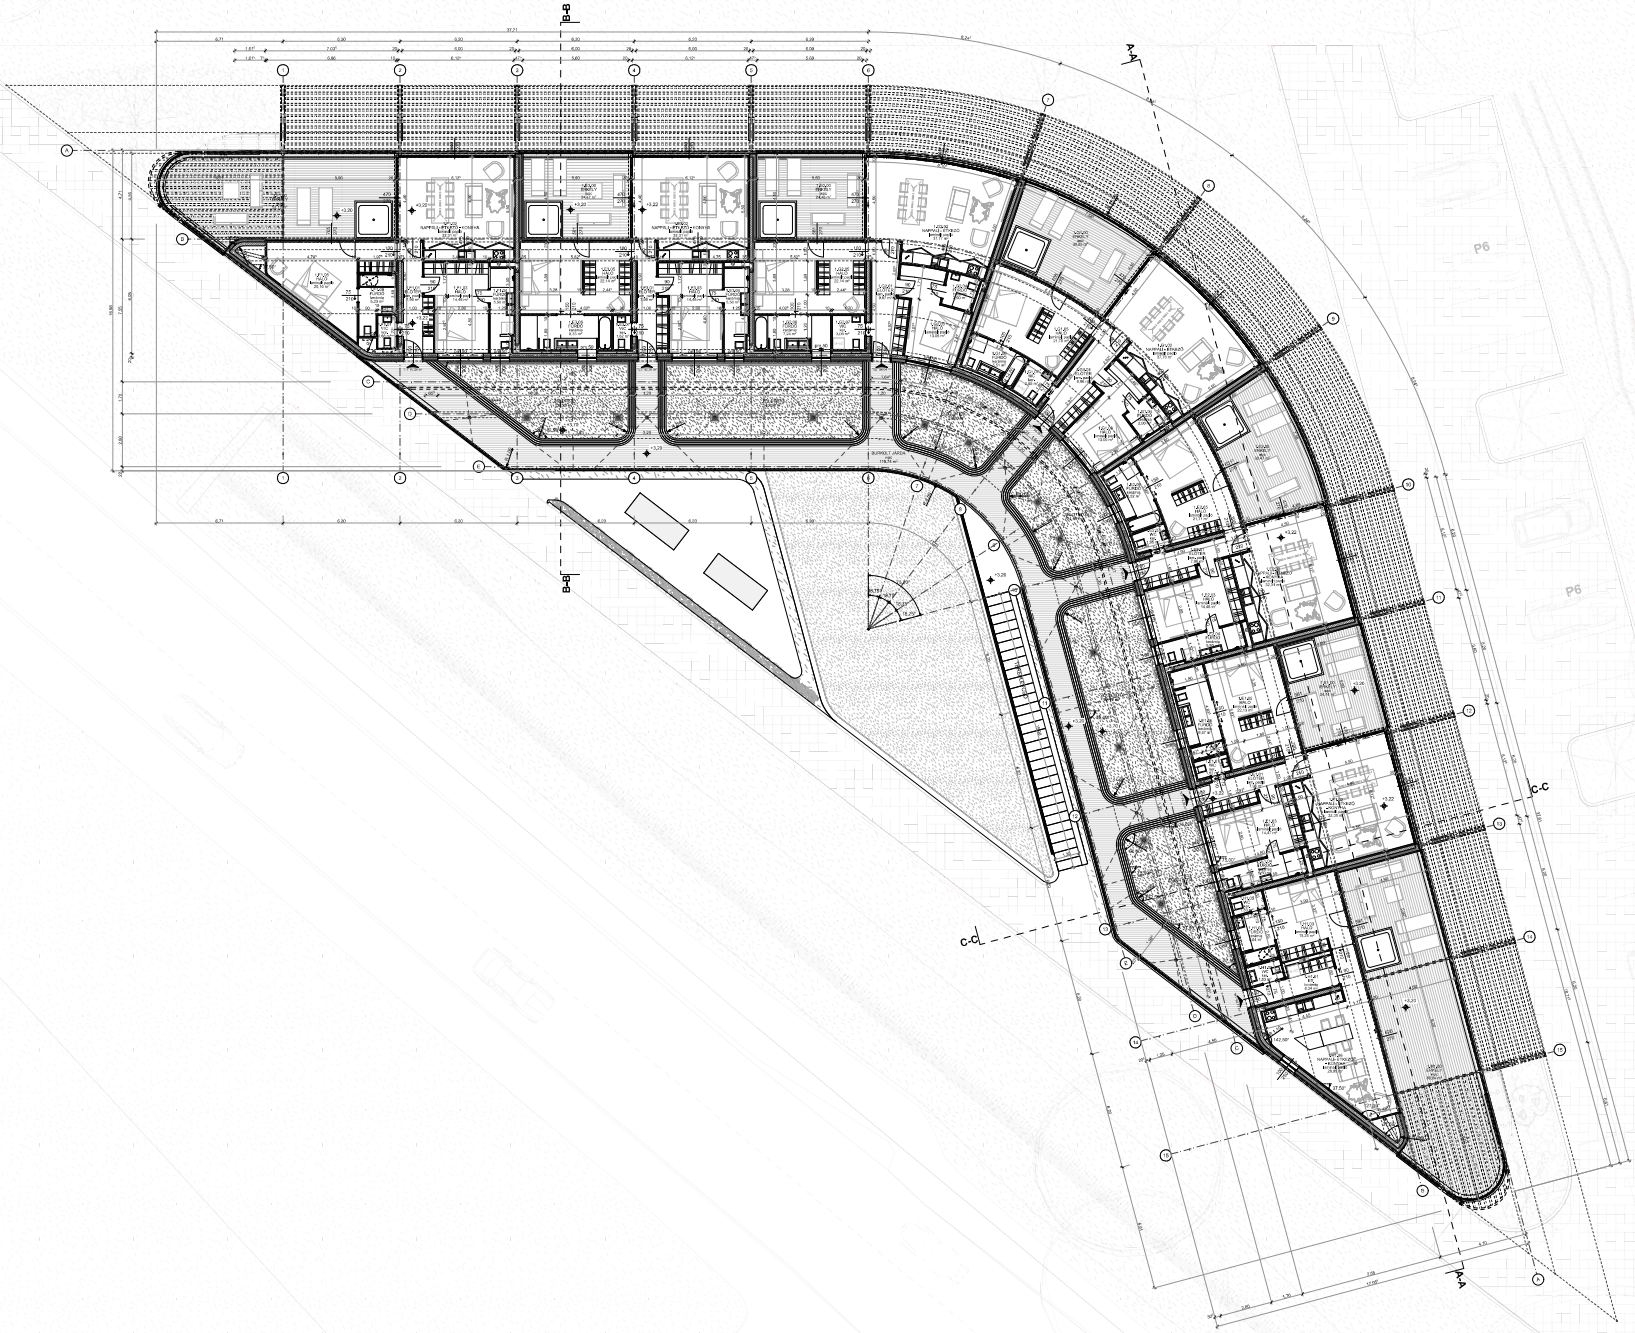

RAKAMAZ RIVER PORT APARTMENT

4493 RAKAMAZ - HRSZ 2321 HRSZ.: 2321

MEGRENDELŐ: KÉPTELEN

MEGR.: WALCZEL KFT.

TERV: [illegible]

ÉPÍTÉSZETI TERVEZŐ:

BORD ÉPÍTÉSZ STÚDIÓ

TERV.: BORD ÉPÍTÉSZ STÚDIÓ KFT.

TERV.: [illegible]

BORDÁS PÉTER okl. építészmérnök

TERVEZŐ ÉPÍTÉSZ TERVEZŐI ENGEDÉLY SZÁMA: [illegible]

ÁLLMAGYARÁZAT

- ACÉL
- FA
- BETON
- SZÉNELBETON
- MONOLIT VASBETON
- VÉZAROS VASBETON
- VÁZSZERKEZET
- GIPSZKARTON KLIDÍTÉSSEL
- GIPSZKARTON VÁLASZFAL
- GIPSZKARTON SZOBAELVÁLASZTÓ FAL
- ASZIMMETRIKUS SZÁLAS HŐSZIGETELÉS
- XPS
- EPS
- PERLITES
- TÖMÖRÍTETT ZSUGORÍTHÓ
- TÖMÖRÍTETT KAVICS
- TERMETT TALAJ

RAKAMAZ RIVER PORT APARTMENT

4493 RAKAMAZ - HRSZ 2321 HRSZ.: 2321

MEGRENDELŐ: KÉPTELEN

MEGR.: WALCZEL KFT.

TERV: [illegible]

ÉPÍTÉSZETI TERVEZŐ:

BORD ÉPÍTÉSZ STÚDIÓ

TERV.: BORD ÉPÍTÉSZ STÚDIÓ KFT.

TERV.: [illegible]

BORDÁS PÉTER okl. építészmérnök

TERVEZŐ ÉPÍTÉSZ TERVEZŐI ENGEDÉLY SZÁMA: [illegible]

A tervdokumentáció egységesen kezelendő. A tervek önkényesen nem kezelhetők. A tervek változtatásához, a specifikációk és a szabvány tervek.

±0,00 = 100,40 mBf

ÉPÍTÉSI ENGEDÉLYEZÉSI TERVDOKUMENTÁCIÓ

MUNKA SZÁMA:	277
TERVFÁZIS:	ÉPÍTÉSZET
TÉRLAP NEVE:	EMELETI ALAPRAJZ
LÉPTÉK:	1:100
TÉRLAP SZÁMA:	É-e-A-02_00
DÁTUM:	2023. 07. 17.