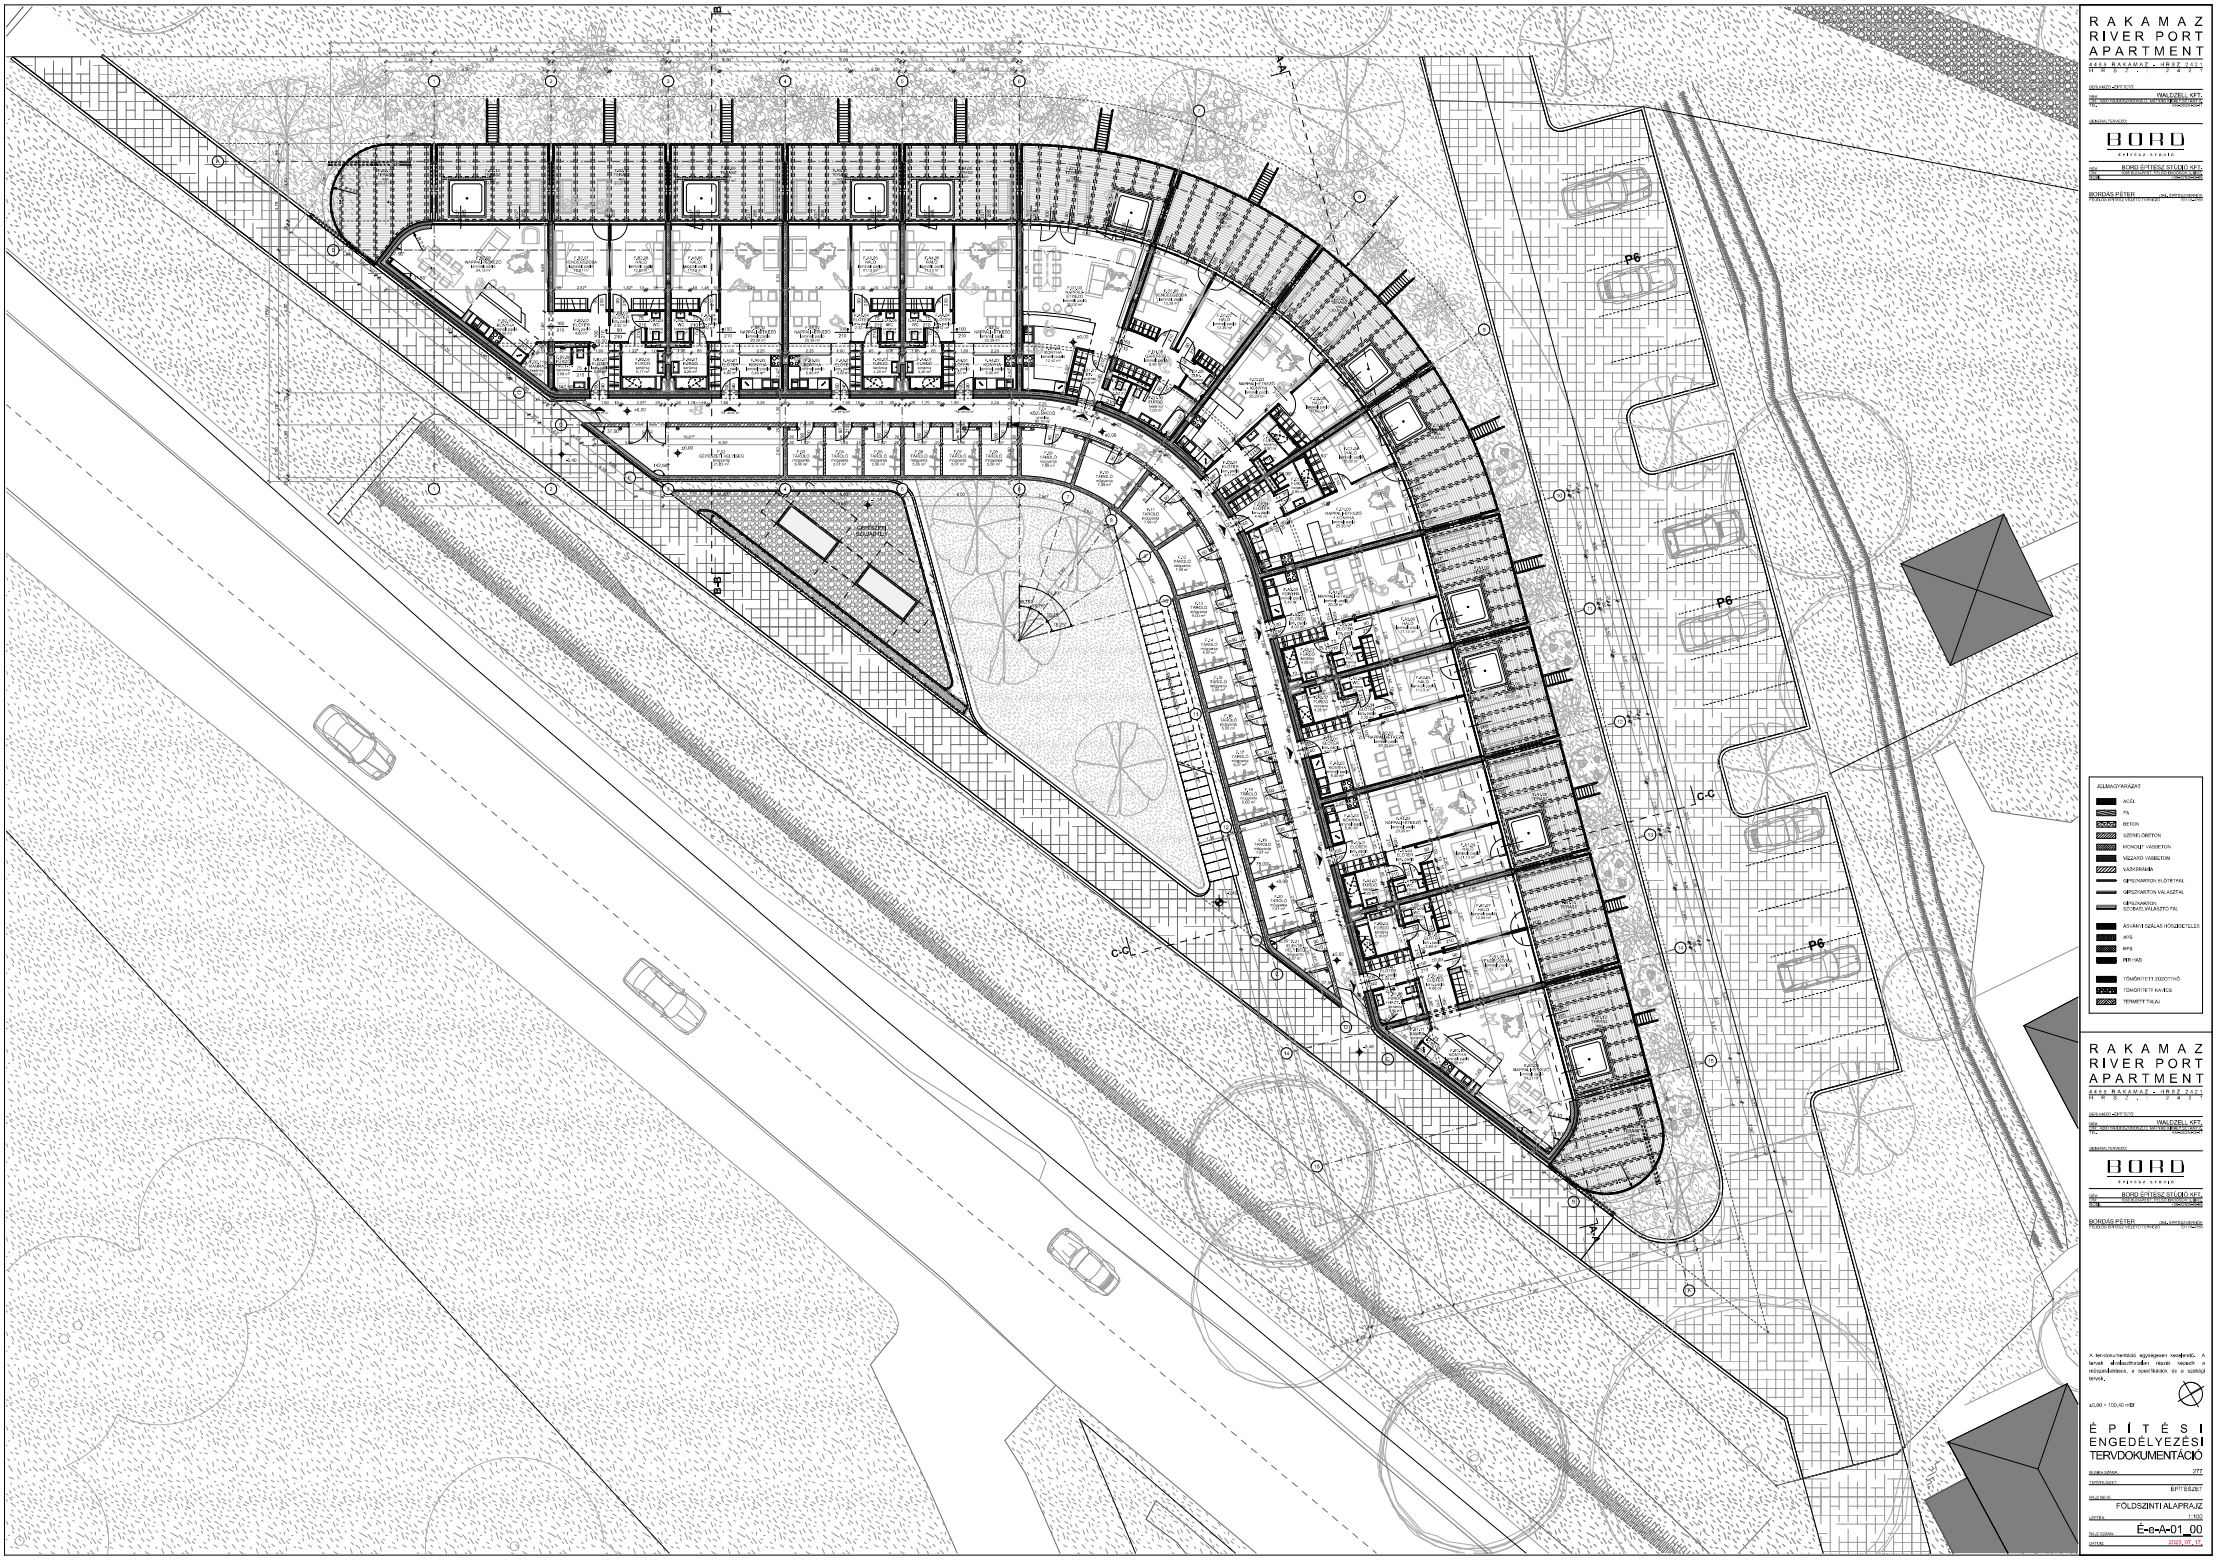

RAKAMAZ
RIVER PORT
APARTMENT

4493 RAKAMAZ - HRSZ 2321
H R S Z . : 2 3 2 1

GEOLHÁZÓ KFT 1015
MEGBÍZÓ: WALCZEL KFT.
TÉMA: TELEPÍTÉSI KÖRNYEZETRENDEZÉSI TERV
TÉR: 1:500

VÁLLALKOZÓ:
BORD
ÉPÍTÉSZ STÚDIÓ
KFT.
BORD ÉPÍTÉSZ STÚDIÓ KFT.
TÉMA: BEÉPÍTÉSI TERV, TELEPÍTÉSI TERV
TÉR: 1:500

BORDAS PÉTER okl. építészmérnök
TERVEZŐ ÉPÍTÉSZ TÉRVÁLTÓ TERVEZŐ aláírás

JELMAGYARÁZAT

- ACÉL
- FA
- BETON
- SZÍNES BETON
- MONOLIT VASBETON
- VÍZZÁRÓ VASBETON
- VÁKUMBLOKK
- KÉPSZÁMRÓL KI DÍTETT FAL
- GIPSZKARTON VÁLASZFAL
- GIPSZKARTON SZOBAELVÁLASZTÓ FAL
- ASZFALT SZÁLAS HÖSZIGETELÉS
- XPS
- EPS
- PERLITES
- TÖMÖRÍTETT ZSUGTÖLTŐ
- TÖMÖRÍTETT KAVICS
- TERMETT TALAJ

RAKAMAZ
RIVER PORT
APARTMENT

4493 RAKAMAZ - HRSZ 2321
H R S Z . : 2 3 2 1

GEOLHÁZÓ KFT 1015
MEGBÍZÓ: WALCZEL KFT.
TÉMA: TELEPÍTÉSI KÖRNYEZETRENDEZÉSI TERV
TÉR: 1:500

VÁLLALKOZÓ:
BORD
ÉPÍTÉSZ STÚDIÓ
KFT.
BORD ÉPÍTÉSZ STÚDIÓ KFT.
TÉMA: BEÉPÍTÉSI TERV, TELEPÍTÉSI TERV
TÉR: 1:500

BORDAS PÉTER okl. építészmérnök
TERVEZŐ ÉPÍTÉSZ TÉRVÁLTÓ TERVEZŐ aláírás

A tervdokumentáció egységesen kezelendő. A tervek alvállalkozóknak részét képezik a műszaki leírásnak, a specifikációk és a szabályozó tervek.

±0,00 = 100,40 mBf

ÉPÍTÉSI ENGEDÉLYEZÉSI TERVDOKUMENTÁCIÓ

MUNKA SZÁMA:	277
TERVFAJTA:	ÉPÍTÉSZET
TÉMA NEVE:	FÖLDSZINTI ALAPRAJZ
LÉPTÉK:	1:100
TÉMA SZÁMA:	É-e-A-01_00
DÁTUM:	2023. 07. 17.